




**UKŁAD WEWNĘTRZNYCH ŚCIANEK DZIAŁOWYCH WYKONUJEMU WG ŻYCZENIA KLIENTA**  
**PONIŻEJ PRZEDSTAWIAMY PROPOZYCJE**

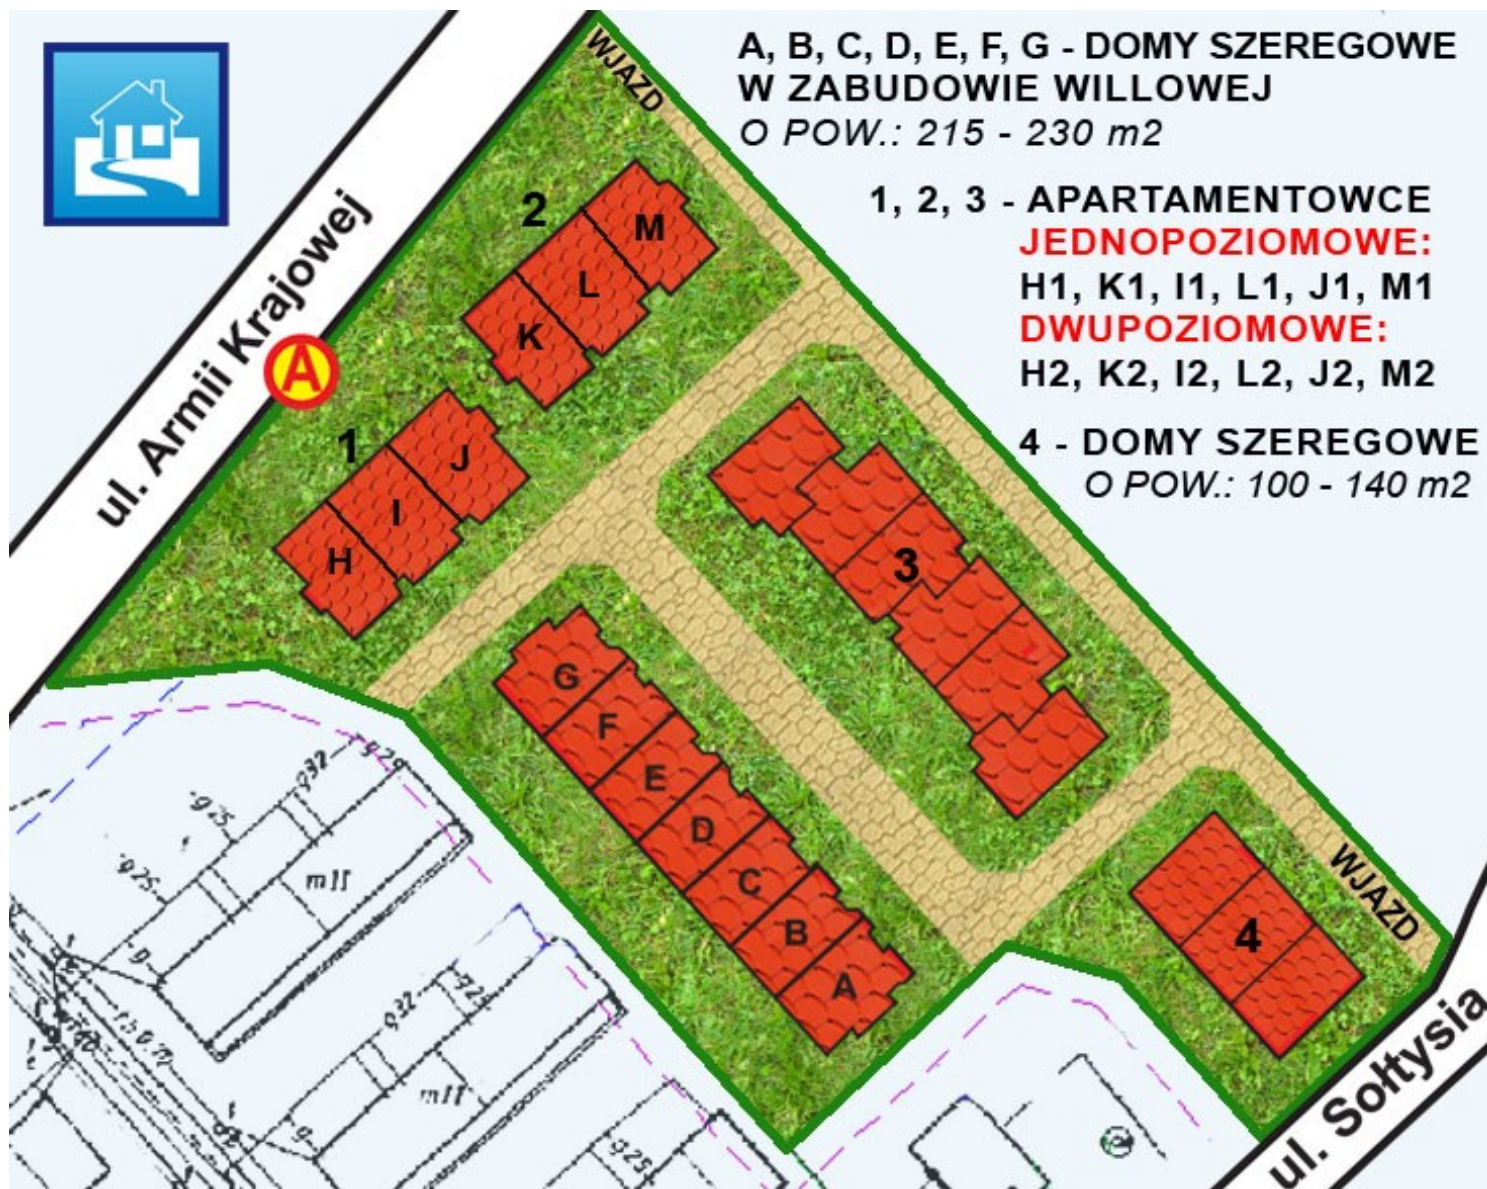

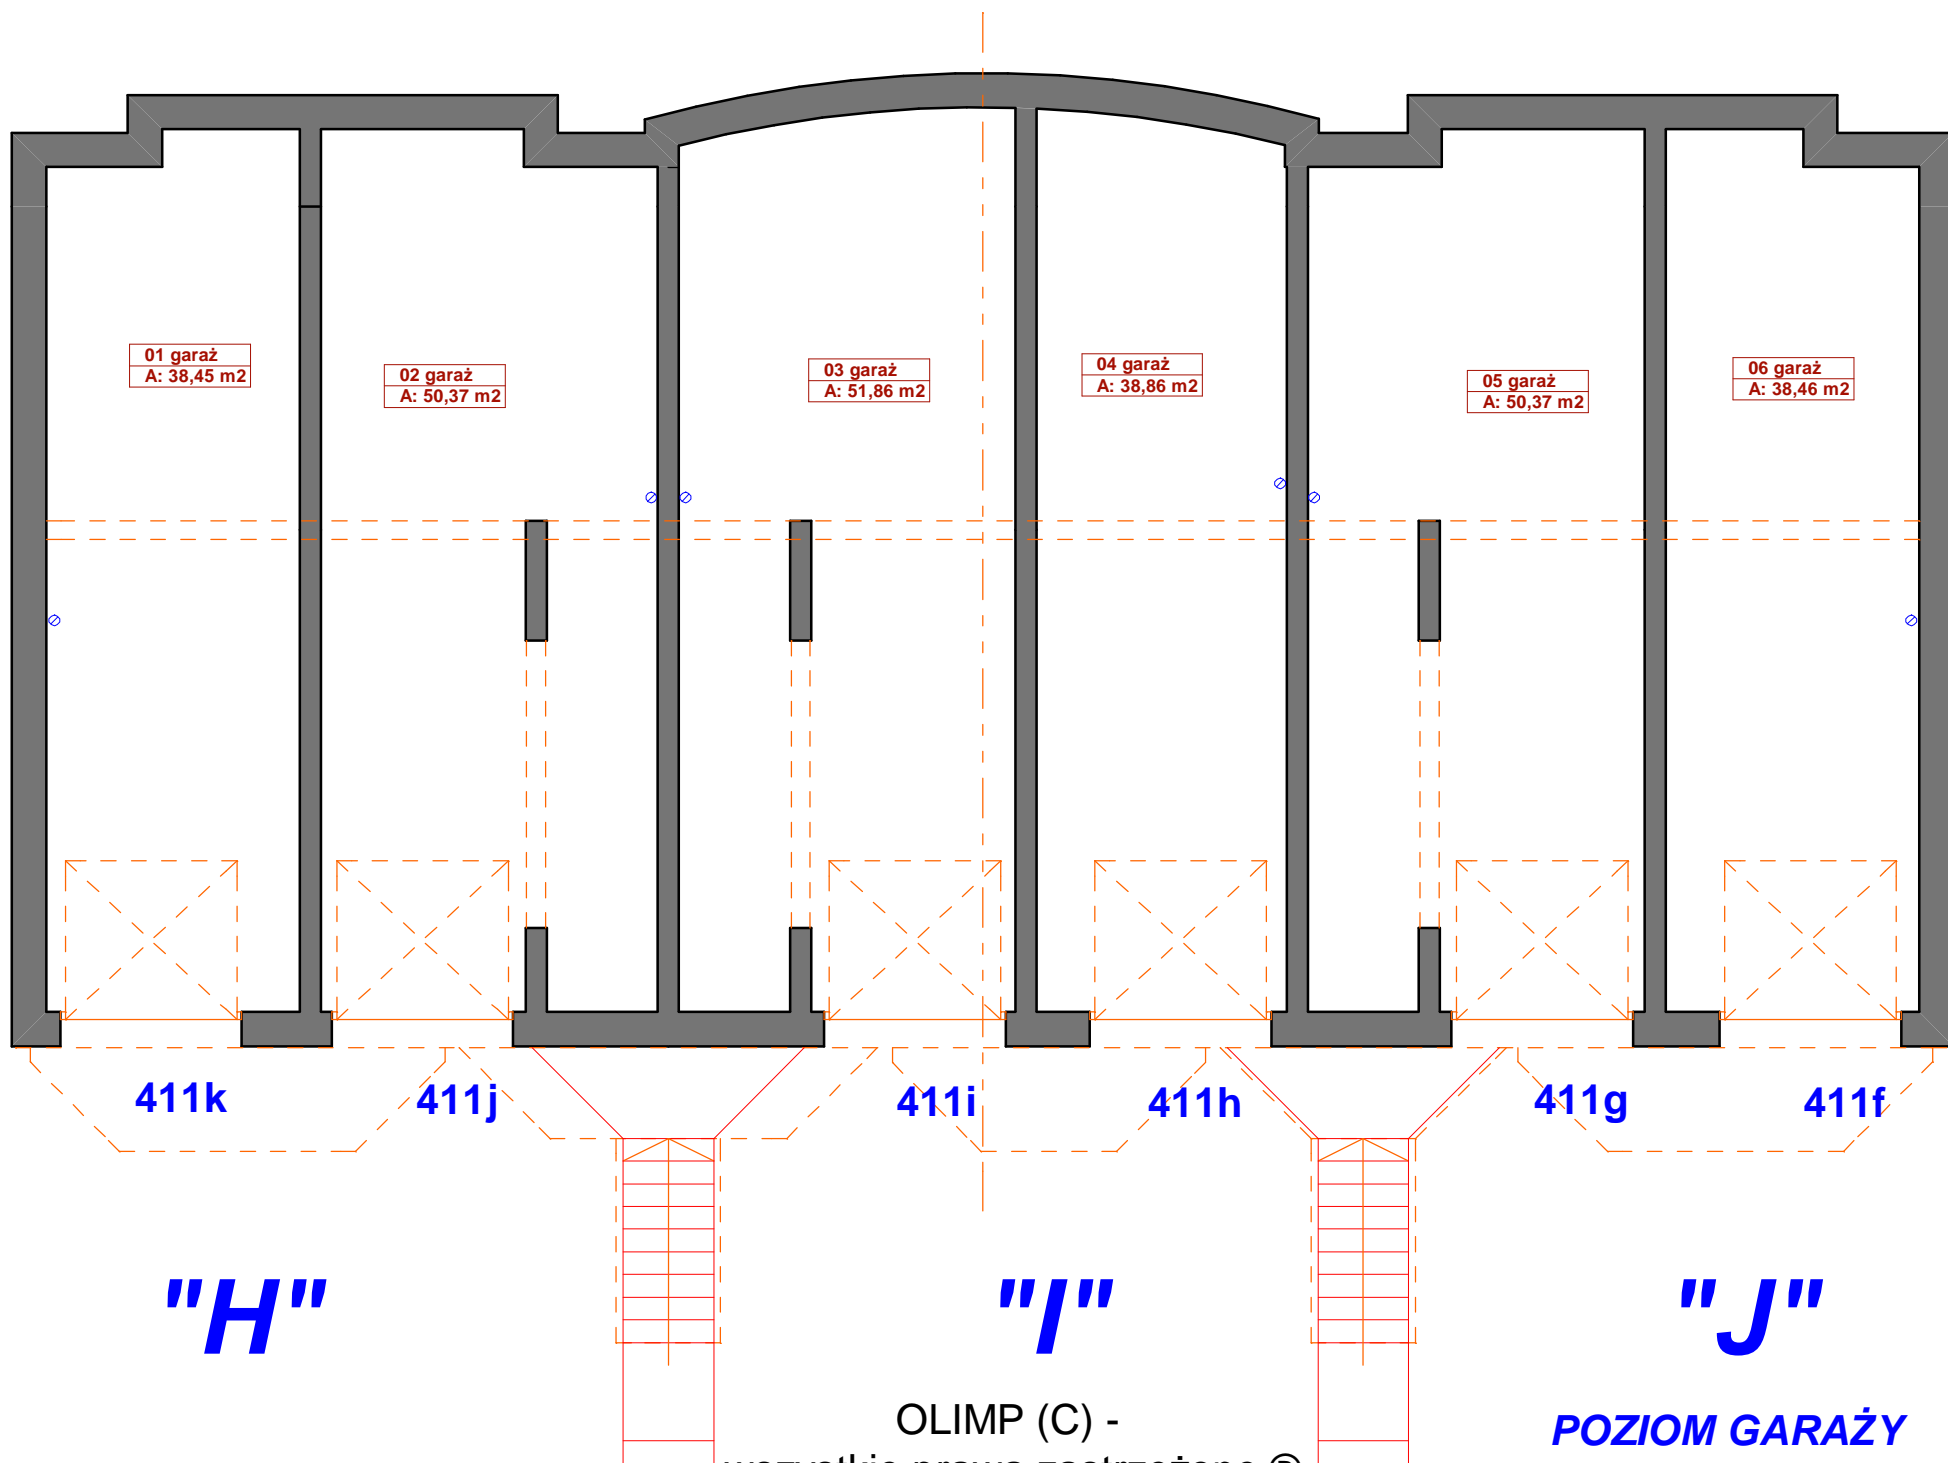

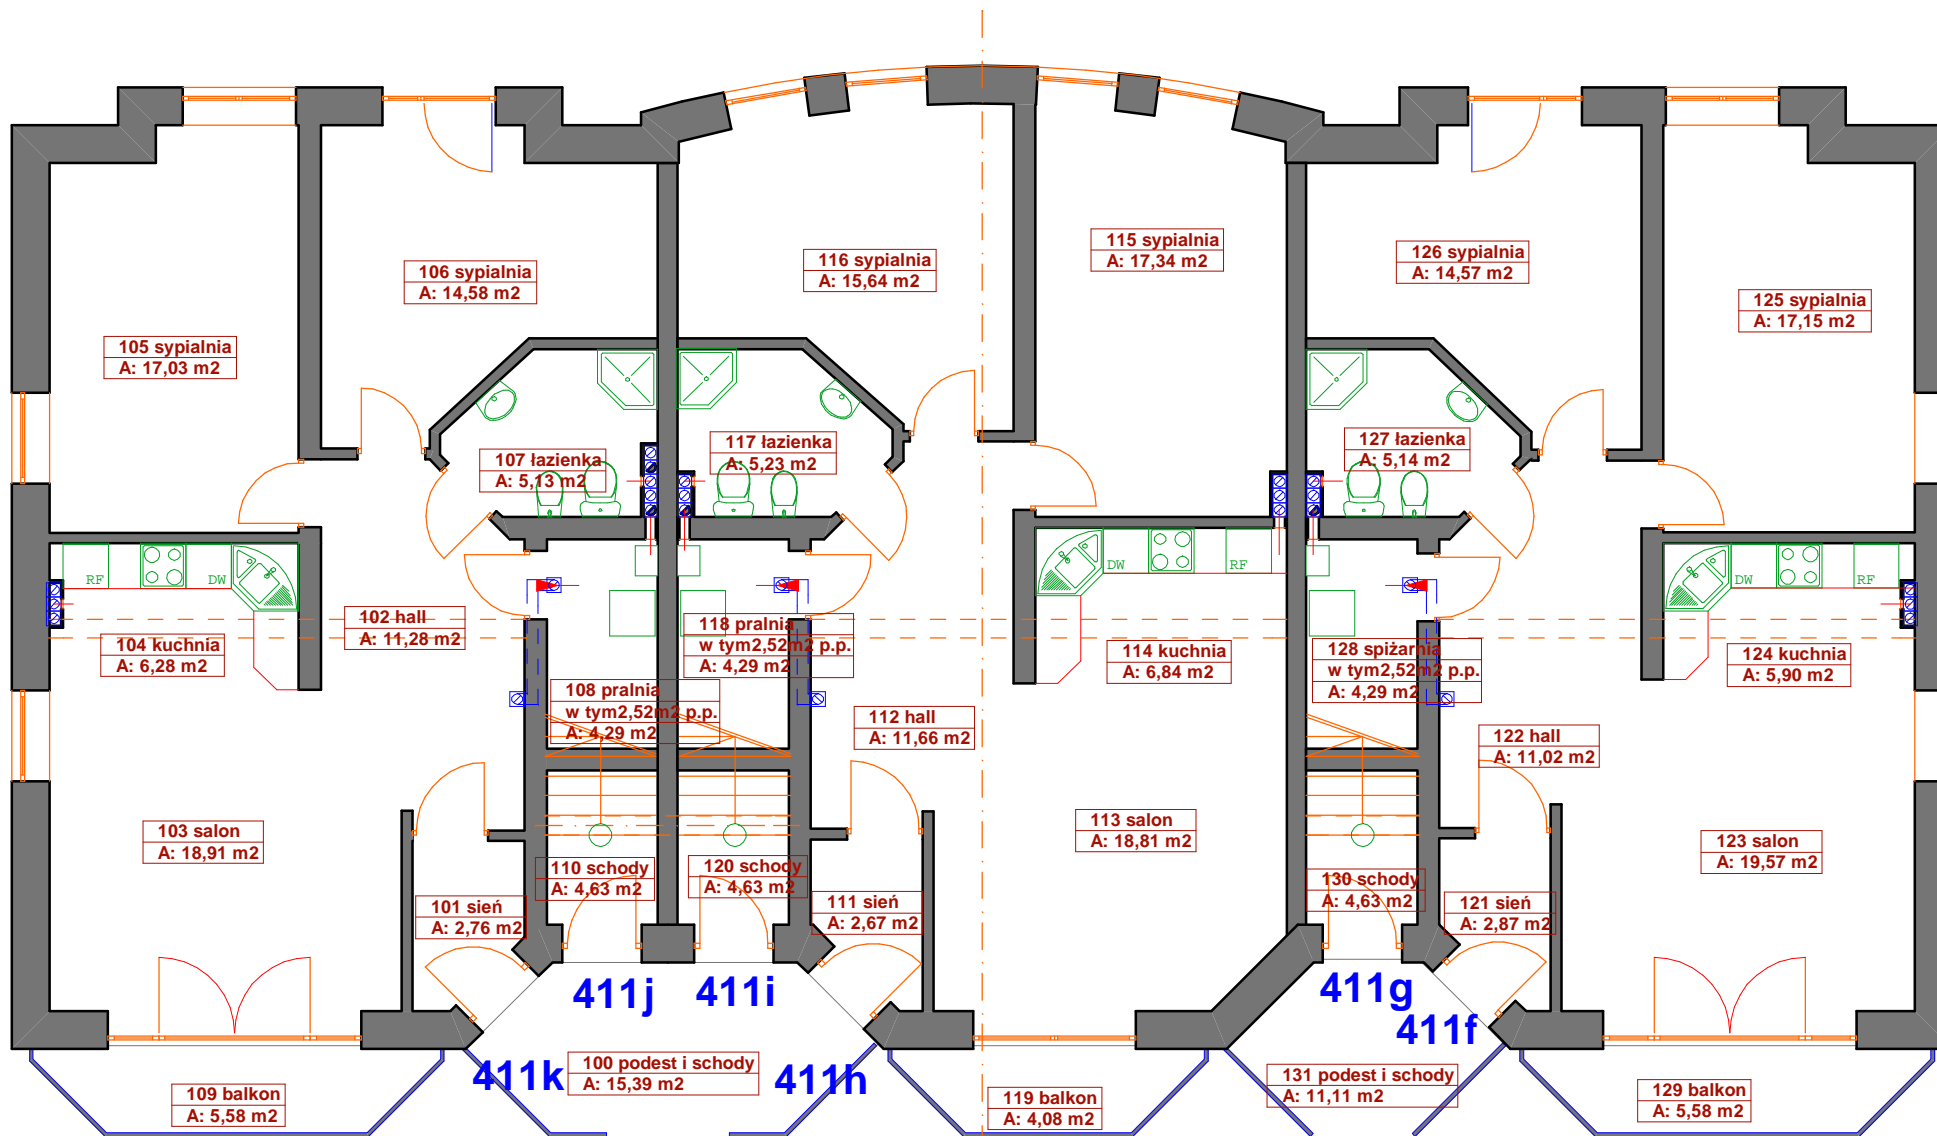

"H"


"I"

"J"

OLIMP (C) -

PARTER

wszystkie prawa zastrzeżone ®

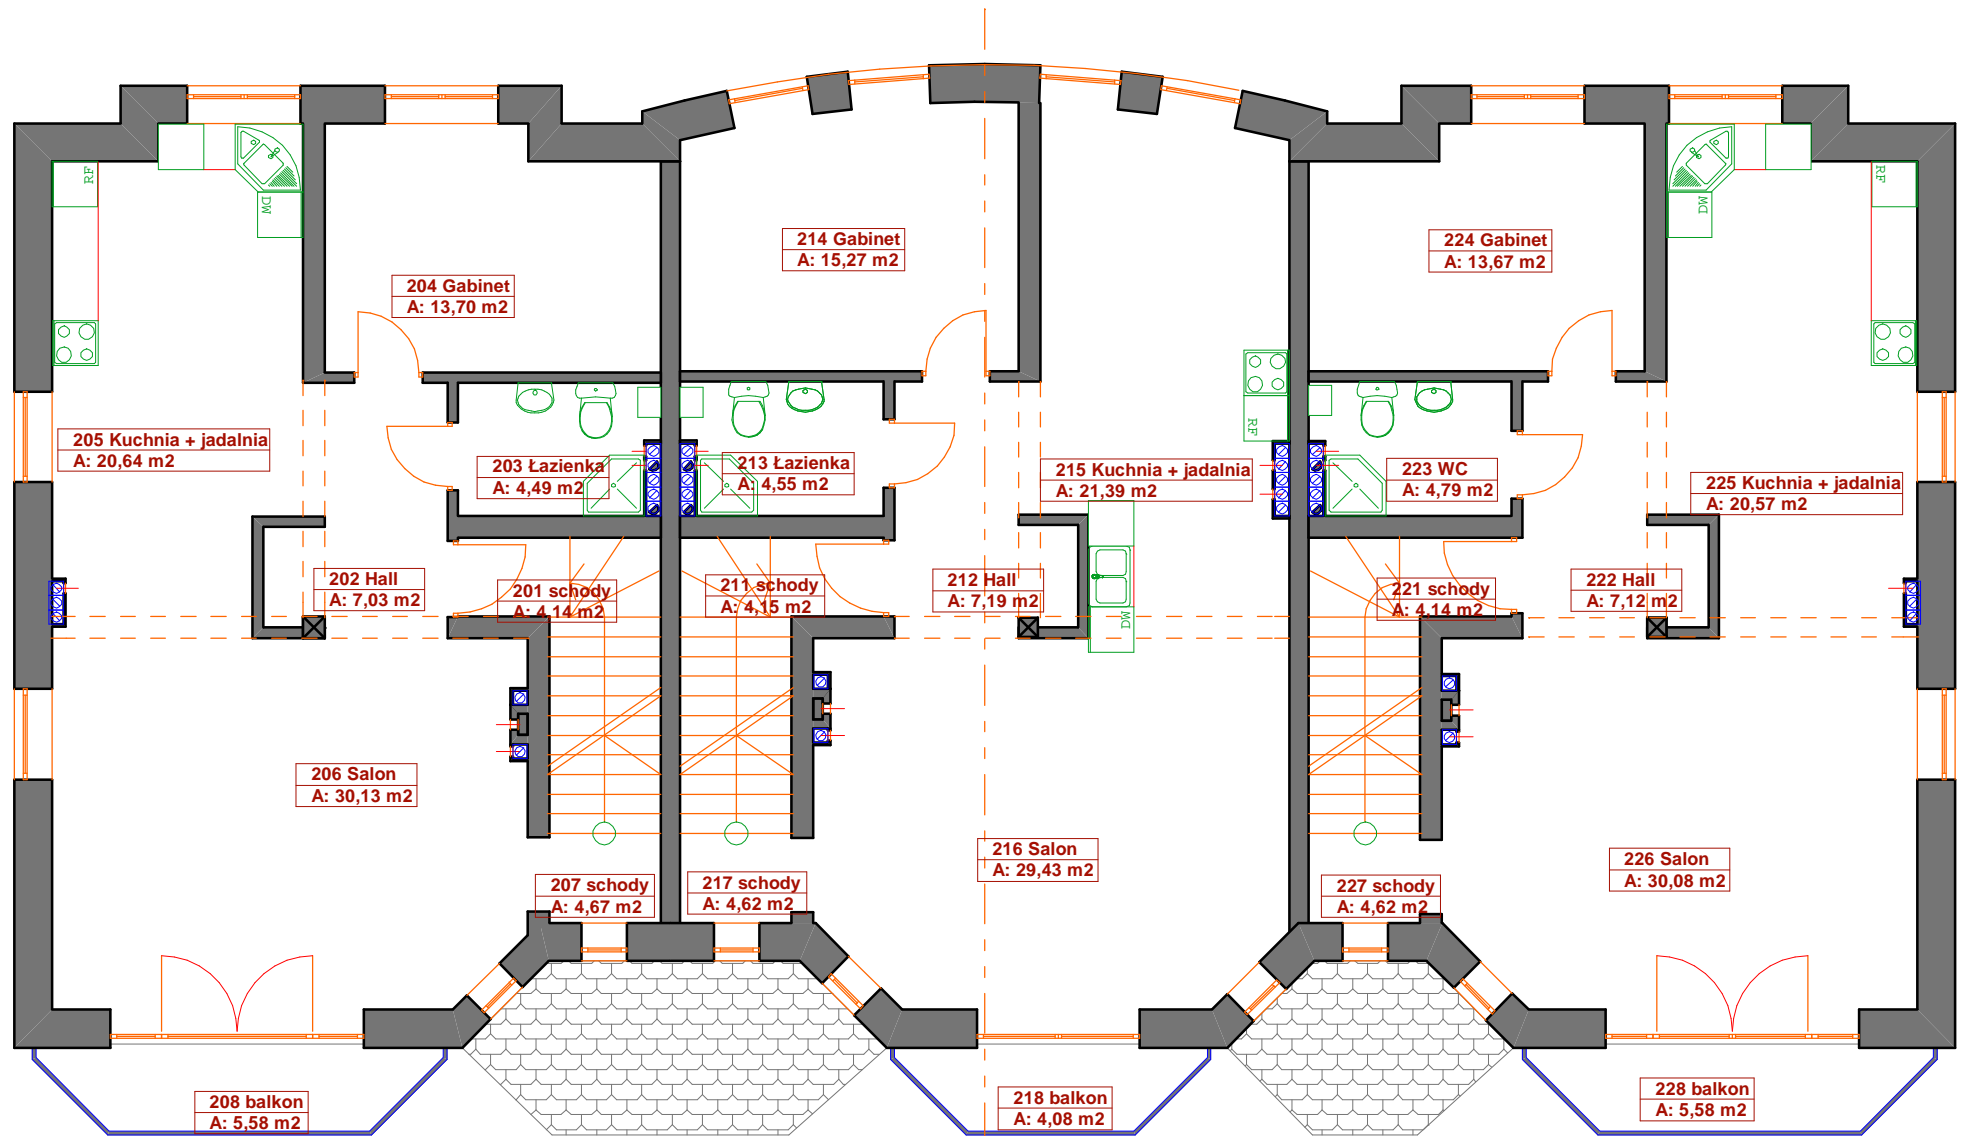

411j

"H"

411i


"I"

411g

"J"

PIĘTRO

OLIMP (C) - wszystkie prawa zastrzeżone ®

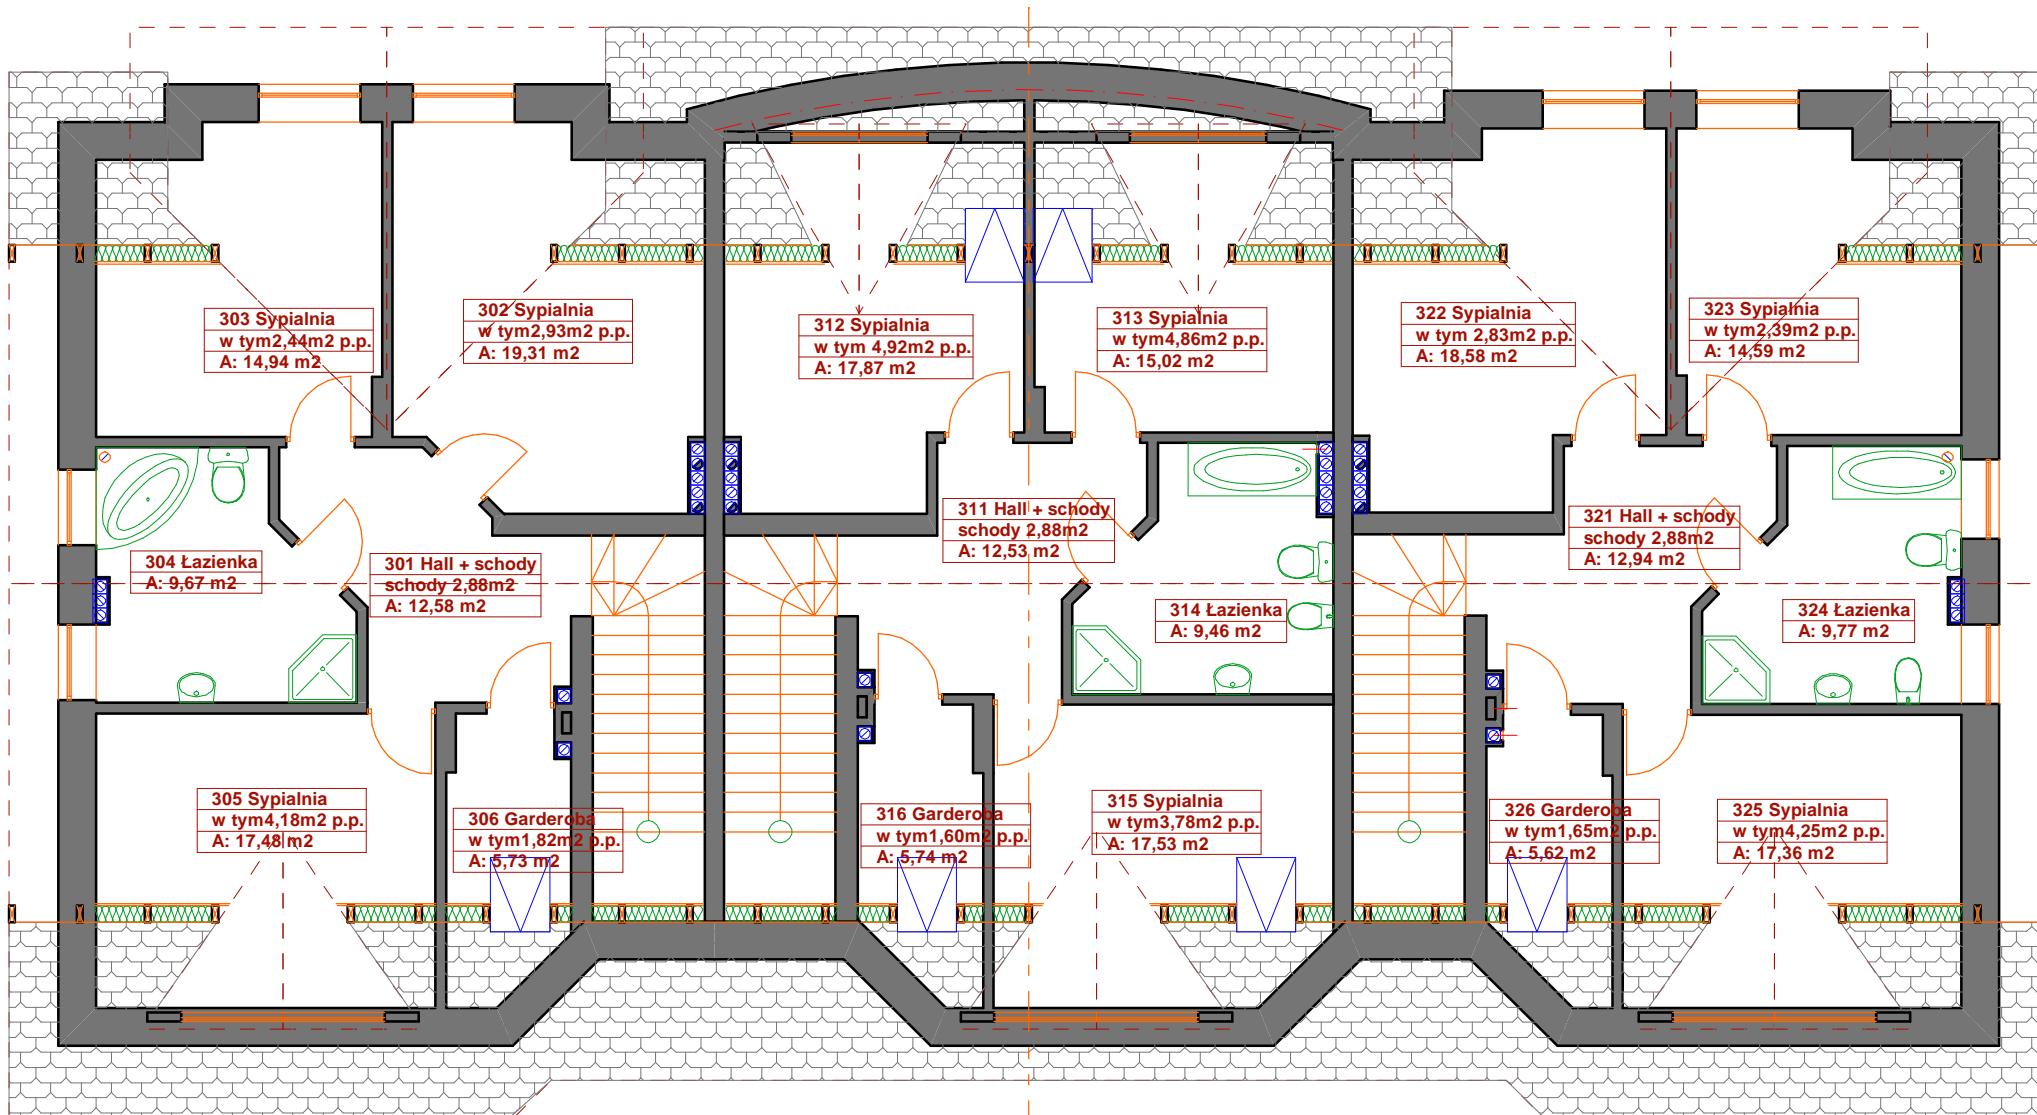

411j

"H"

411i

"I"

411g

"J"

PODDASZE

OLIMP (C) - wszystkie prawa zastrzeżone ©